

ΕΦΗΜΕΡΙΔΑ ΤΗΣ ΚΥΒΕΡΝΗΣΕΩΣ

ΤΗΣ ΕΛΛΗΝΙΚΗΣ ΔΗΜΟΚΡΑΤΙΑΣ

6 Οκτωβρίου 2017 | ΤΕΥΧΟΣ ΔΕΥΤΕΡΟ | Αρ. Φύλλου **3496**

ΠΕΡΙΕΧΟΜΕΝΑ

ΑΠΟΦΑΣΕΙΣ

ΑΠΟΦΑΣΕΙΣ

Αριθμ. 2087/107696 (1)

Έγκριση της αρ. 31/2017 απόφασης του Δημοτικού Συμβουλίου Δελφών επί θεμάτων που αφορούν έγκριση κυκλοφοριακών ρυθμίσεων.

Ο ΣΥΝΤΟΝΙΣΤΗΣ ΑΠΟΚΕΝΤΡΩΜΕΝΗΣ ΔΙΟΙΚΗΣΗΣ ΘΕΣΣΑΛΙΑΣ ΚΑΙ ΣΤΕΡΕΑΣ ΕΛΛΑΔΑΣ

Έχοντας υπόψη:

1. Τις διατάξεις του ν. 3852/2010 (ΦΕΚ 87Α΄) «Νέα Αρχιτεκτονική της Αυτοδιοίκησης και της Αποκεντρωμένης Διοίκησης - Πρόγραμμα Καλλικράτης».

2. Τις διατάξεις του ν. 3463/2006 (ΦΕΚ 114Α΄) «Κώδικας Δήμων και Κοινοτήτων» ως ισχύει.

3. Τις διατάξεις του π.δ. 138/2010 (ΦΕΚ 231Α΄) «Οργανισμός της Αποκεντρωμένης Διοίκησης Θεσσαλίας και Στερεάς Ελλάδας».

4. Τις διατάξεις του ν. 2503/1997 (ΦΕΚ 107Α΄) «Διοίκηση, οργάνωση, στελέχωση της Περιφέρειας, ρύθμιση θεμάτων για την τοπική αυτοδιοίκηση και άλλες διατάξεις» ως ισχύει.

5. Τις διατάξεις του ν. 2696/1999 (ΦΕΚ 57Α΄) «Κύρωση του Κώδικα Οδικής Κυκλοφορίας» και ειδικότερα του άρθρου 52 παρ. 1 όπως αντικαταστάθηκε με το άρθρο 46 παρ. 1 του ν. 3542/2007 (ΦΕΚ 50Α΄) «Τροποποιήσεις διατάξεων του Κώδικα Οδικής Κυκλοφορίας (κωδ. ν. 2696/1999, ΦΕΚ 57/Α΄)».

6. Την αρ. ΔΜΕΟ/Ο/3050/2013 (ΦΕΚ 2302Β΄/16-9-2013) απόφαση Υπουργού Υποδομών Μεταφορών και Δικτύων «Έγκριση Τεχνικών Οδηγιών κυκλοφοριακών παρεμβάσεων στο αστικό περιβάλλον για την εφαρμογή τους σε περιοχές σχολικών συγκροτημάτων ...».

7. Το αρ. 15109/13-5-2013 έγγραφο της Δ/νσης Οργάνωσης και Λειτουργίας ΟΤΑ του Υπουργείου Εσωτερικών με θέμα «Εγκρίσεις αποφάσεων συλλογικών οργάνων των ΟΤΑ που αφορούν μέτρα ρύθμισης οδικής κυκλοφορίας από τους Γενικούς Γραμματείς Αποκεντρωμένων Διοικήσεων».

8. Την αρ. 9663/97430/2-9-2013 απόφαση Γενικής Γραμματέα Αποκεντρωμένης Διοίκησης Θεσσαλίας και Στερεάς Ελλάδας με θέμα «Άσκηση αρμοδιότητας έγκρισης αποφάσεων Ο.Τ.Α. α΄ και β΄ βαθμού περί κυκλοφοριακών ρυθμίσεων».

9. Την αρ. 1122/9732/28-1-2014 απόφαση Γενικής Γραμματέα Αποκεντρωμένης Διοίκησης Θεσσαλίας και Στερεάς Ελλάδας με θέμα «Τροποποίηση της αρ. 9663/97430/2-9-2013 απόφασης της Γενικής Γραμματέα Αποκεντρωμένης Διοίκησης Θεσσαλίας και Στερεάς Ελλάδας αναφορικά με Άσκηση αρμοδιότητας έγκρισης αποφάσεων Ο.Τ.Α. α΄ και β΄ βαθμού περί κυκλοφοριακών ρυθμίσεων».

10. Το αρ. 5932/253077/19-12-2013 έγγραφο της Δ/νσης ΠΕΧΩΣ Στερεάς Ελλάδας Αποκεντρωμένης Διοίκησης Θεσσαλίας και Στερεάς Ελλάδας με θέμα «Διευκρινήσεις - οδηγίες περί εγκρίσεων κυκλοφοριακών ρυθμίσεων Ο.Τ.Α. Α΄ βαθμού και Χερσαίας Ζώνης Λιμένα».

11. Την αριθ. 13917 απόφαση του Υπουργού Εσωτερικών περί «Διορισμού Συντονιστή της Αποκεντρωμένης Διοίκησης Θεσσαλίας και Στερεάς Ελλάδας» (Φ.Ε.Κ. 250 τ. ΥΟΔΔ 26-5-2017).

12. Την αριθμ. 4/1-02-2017 απόφαση της Επιτροπής Ποιότητας Ζωής Δήμου Δελφών.

13. Την αριθμ. 31/13-02-2017 απόφαση του Δημοτικού Συμβουλίου Δελφών.

14. Το από 15-02-2017 αποδεικτικό δημοσίευσης του αριθ. 3/2017 πρακτικού στο οποίο αναφέρεται και η αρ. 31/2017 απόφαση του Δημοτικού Συμβουλίου Δελφών.

15. Την από 21-2-2017 δημοσίευση στον τύπο της αρ. 31/2017 απόφασης του Δημοτικού Συμβουλίου Δελφών.

16. Την από 1-3-2017 προσφυγή της ανώνυμης Εταιρίας «ΜΑΝΔΡΑ ΑΝΩΝΥΜΟΣ ΞΕΝΟΔΟΧΕΙΑΚΗ ΤΟΥΡΙΣΤΙΚΗ ΕΤΑΙΡΕΙΑ» και την από 6-3-2017 συμπληρωματική προσφυγή αυτής.

17. Την από 1-3-2017 προσφυγή του Δρόλαπα Νικολάου και την από 6-3-2017 συμπληρωματική προσφυγή του ιδίου.

18. Την από 6-3-2017 προσφυγή των Παπανικολάου Δημητρίου και Καραγεώργου Παναγιώτη.

19. Την από 3-4-2017 εξώδικη δήλωση-πρόσκληση των Θεοδωρακοπούλου Ευσταθίας και Λύτρα Κων/νου.

20. Την από 24-3-2017 προσφυγή των Θεοδωρακοπούλου Ευσταθίας και Λύτρα Κων/νου.

21. Το αρ. πρωτ. 39967/749/8-3-2017 έγγραφο της Δ/νσης Τεχνικών Έργων Π.Ε. Φωκίδας.

22. Το αρ. πρωτ. 49709/791/14-3-2017 έγγραφο της Δ/νσης Μεταφορών και Επικοινωνιών Π.Ε. Φωκίδας.

23. Την αριθμ. πρωτ. 366/35121/27-3-2017 απόφαση του Ασκούντα καθήκοντα Γ.Γ.Α.Δ.Θ.Στ.Ε. Δ/νση Διοίκησης Τμήμα Διοικ. Οικον. Ν. Φωκίδας.

24. Το αρ. πρωτ. 8395/18-4-2017 έγγραφο του Γραφείου Δημάρχου Δήμου Δελφών, με το οποίο υποβλήθηκε στην υπηρεσία η αρ. 31/2017 απόφαση του Δημοτικού Συμβουλίου κ.λπ. στοιχεία σχετικά με κυκλοφοριακές ρυθμίσεις στη Δ.Κ. Άμφισσας.

25. Το αρ. πρωτ. 1169/61640/15-6-2017 έγγραφο της Υπηρεσίας.

26. Το αρ. πρωτ. 13819/19-6-2017 έγγραφο του Γραφείου Δημάρχου Δήμου Δελφών.

27. Το αρ. πρωτ. οικ.15758/11-7-2017 έγγραφο του Γραφείου Δημάρχου Δήμου Δελφών.

28. Την από 22-2-2017 θεωρημένη μελέτη της Τεχνικής Υπηρεσίας Δήμου Δελφών με τίτλο «Κυκλοφοριακή Μελέτη Δημοτικής Κοινότητας Άμφισσας».

29. Το αρ. πρωτ. οικ.15758/11-7-2017 έγγραφο του Γραφείου Δημάρχου Δήμου Δελφών.

30. Την αριθ. 135/17 απόφαση (πρακτικό 6ης συνεδρίασης 31-7-2017) του Περιφερειακού Συμβουλίου Στερεάς Ελλάδας.

31. Το γεγονός ότι οι προτεινόμενες κυκλοφοριακές ρυθμίσεις της αρ. 31/2017 απόφασης του Δ.Σ., αιτιολογούνται επαρκώς στην Τεχνική Περιγραφή της Δ/νσης Τεχνικών Υπηρεσιών του Δήμου Δελφών, με παρεμβάσεις κυκλοφοριακού χαρακτήρα που έχουν στόχο την καλύτερη κυκλοφοριακή ρύθμιση στην πόλη της Άμφισσας.

32. Το γεγονός ότι: α) από τις κανονιστικές διατάξεις αυτής της απόφασης δεν προκαλείται δαπάνη σε βάρος του κρατικού προϋπολογισμού και του προϋπολογισμού του οικείου Ο.Τ.Α. και β) η παρούσα απόφαση αφορά μόνο την έγκριση των κυκλοφοριακών ρυθμίσεων που αναφέρονται παρακάτω, δεν απαλλάσσει τον Δήμο από τυχόν άλλες εγκρίσεις που απαιτούνται για την υλοποίηση των κυκλοφοριακών ρυθμίσεων και δεν αποτελεί έγκριση χρηματοδότησης των έργων που απαιτούνται για την υλοποίησή τους, αποφασίζουμε:

Την έγκριση της αρ. 31/2017 απόφασης του Δημοτικού Συμβουλίου Δελφών με την οποία αποφασίζονται οι κυκλοφοριακές ρυθμίσεις όπως αυτές περιγράφονται στην από 22-2-2017 θεωρημένη μελέτη της Τεχνικής Υπηρεσίας Δήμου Δελφών με τις τροποποιήσεις που προσέθεσε στην απόφαση το Δημοτικό Συμβούλιο και αποτυπώνονται στα από τον Φεβρουάριο 2017 σχέδια ΣΜ1 και ΚΡ1 του ανάδοχου μελετητή.


Η εν λόγω έγκριση χορηγείται με τις εξής προϋποθέσεις:


- Οι αναγκαίες παρεμβάσεις για την υλοποίηση των εν λόγω κυκλοφοριακών ρυθμίσεων (π.χ. τοποθέτηση κατάλληλης οριζόντιας και κάθετης σήμανσης, χρήση κατάλληλων υλικών κ.λπ.) θα είναι σύμφωνες με τον Κ.Ο.Κ. και ειδικότερα των απαιτήσεων του αρθ. 34 αυτού, καθώς και με τις προδιαγραφές του Υπουργείου Υποδομών Μεταφορών και Δικτύων (Γενική Δ/νση Συγκοινωνιακών έργων, Δ/νση Μελετών Έργων Οδοποιίας).
- Να λαμβάνεται μέριμνα ώστε με την εφαρμογή των προτεινόμενων κυκλοφοριακών ρυθμίσεων να μην επηρεάζονται οι υπηρεσίες των μέσων οδικής μαζικής μεταφοράς.
- Οι προτεινόμενες κυκλοφοριακές ρυθμίσεις να υποστηρίζουν και τις ανάγκες των ατόμων με αναπηρία (ΑμεΑ).
- Η υλοποίηση των ρυθμίσεων θα γίνει με ευθύνη του Δήμου Δελφών, ο οποίος καθ’ όλη την χρονική διάρκεια εφαρμογής της εν λόγω κυκλοφοριακής ρύθμισης υποχρεούται να αξιολογεί την αποτελεσματικότητα των μέτρων σε σχέση με το ευρύτερο δίκτυο κυκλοφορίας της πόλης, παρακολουθώντας και συντηρώντας τα σχετικά έργα (οδόστρωμα - σήμανση κ.λπ.).
- Αυτοδίκαιης ανάκλησής της, σε περίπτωση μη τήρησης των όρων και των προϋποθέσεων που έχουν τεθεί από τους αρμόδιους φορείς και με την απόφαση αυτή.
- Με την παρούσα απόφαση δεν νομιμοποιούνται τυχόν παράνομες ενέργειες ούτε υποκαθίστανται άλλες αδειοδοτήσεις και εγκρίσεις που τυχόν απαιτούνται για την υλοποίηση των εν λόγω κυκλοφοριακών ρυθμίσεων.
- Παρακολούθησης της ακριβούς εκτέλεσης των όρων που έχουν τεθεί με αυτή, από τις Αρχές προς τις οποίες αποστέλλεται, στα πλαίσια των αρμοδιοτήτων τους.
- Να τηρείται απαρέγκλιτα τα όσα αναγράφονται στην (28) του διατακτικού μελέτη της Τεχνικής Υπηρεσίας Δήμου Δελφών, βάσει της οποίας λήφθηκε η 31/2017 απόφαση του Δημοτικού Συμβουλίου.

Η παρούσα ισχύει από την δημοσίευσή της στην Εφημερίδα της Κυβερνήσεως.

Κατά της παρούσας απόφασης μπορεί να ασκηθεί προσφυγή για παράβαση νόμου στην Ειδική Επιτροπή του άρθρου 152 του ν. 3463/2006 (ΦΕΚ 114Α΄) καθώς και στον Υπουργό Υποδομών Μεταφορών και Δικτύων, μέσα σε προθεσμία τριάντα (30) ημερών από τη λήψη της. Επίσης κατά της παρούσας μπορεί να ασκηθεί προσφυγή στα Διοικητικά Δικαστήρια και ενώπιον του Συμβουλίου της Επικράτειας.

ΕΘΝΙΚΟ ΤΥΠΟΓΡΑΦΕΙΟ
Για τεχνικούς λόγους στο σχεδιάγραμμα, από το ηλεκτρονικό αρχείο, έγινε σμίκρυνση κατά ποσοστό 39%

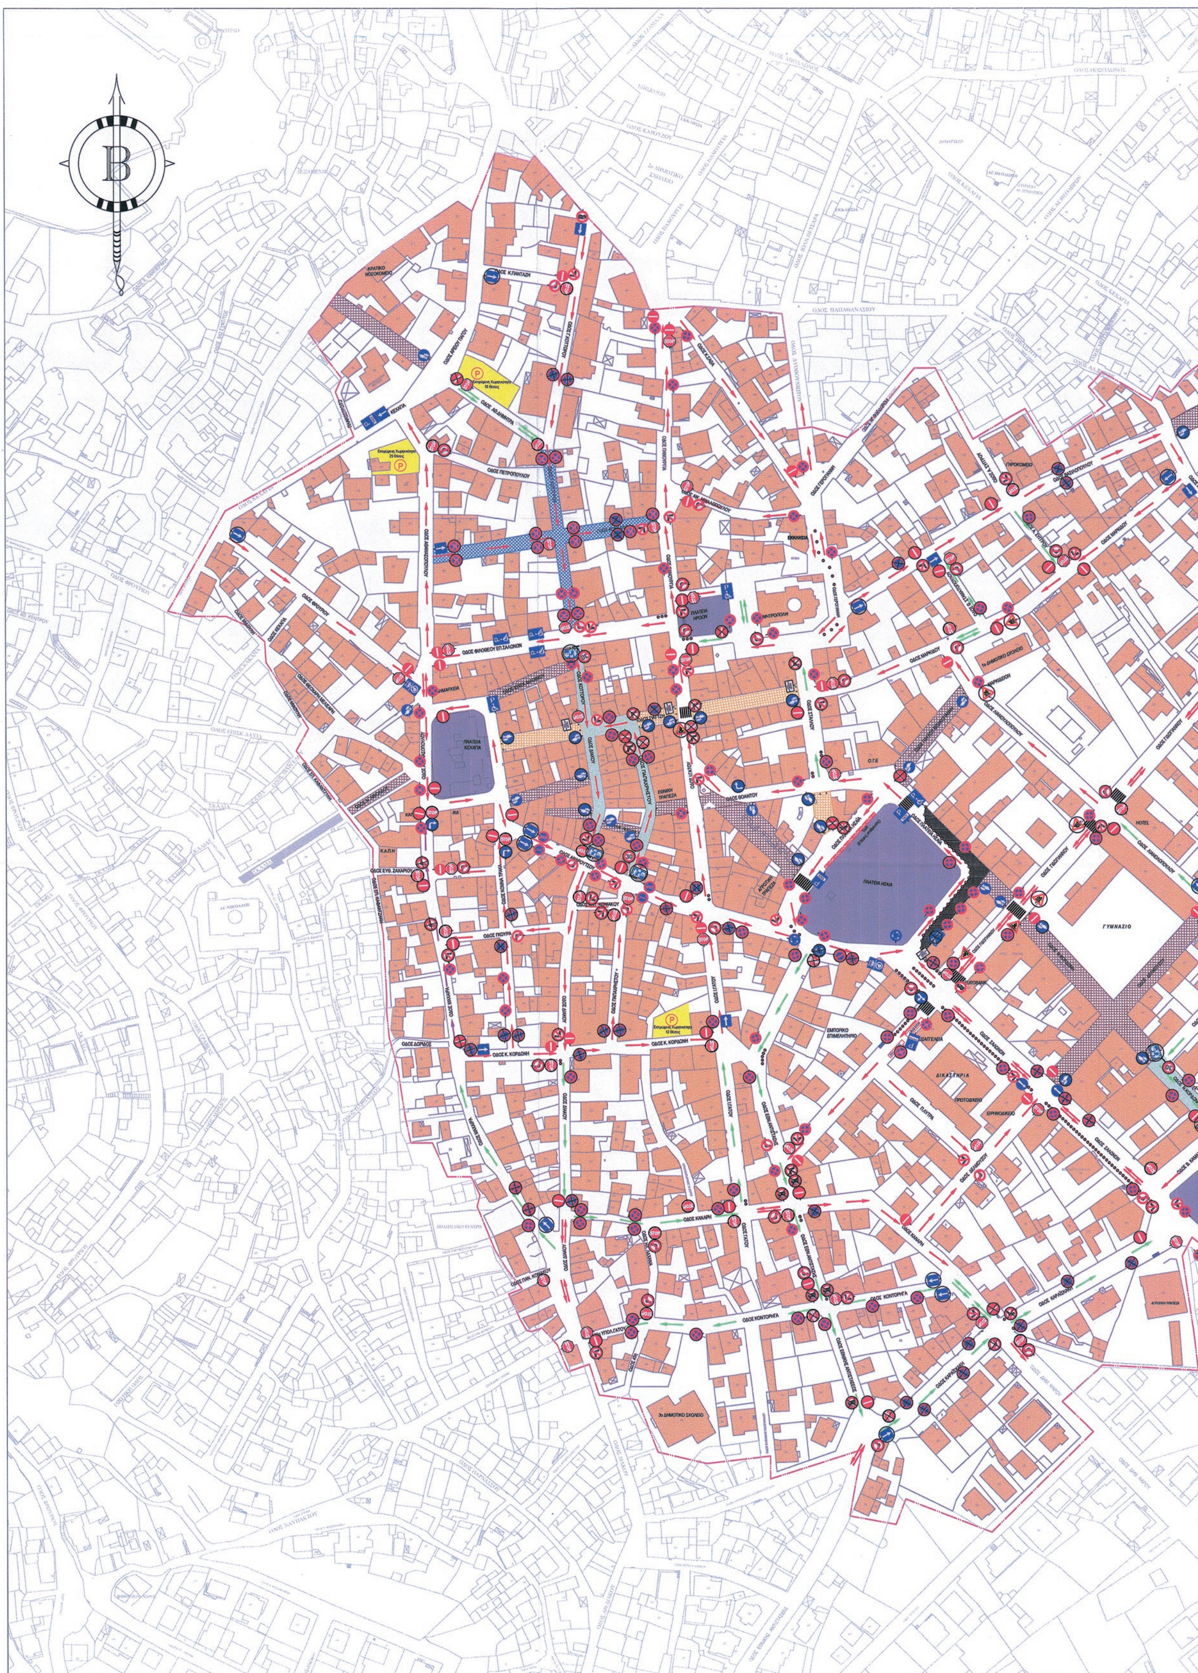

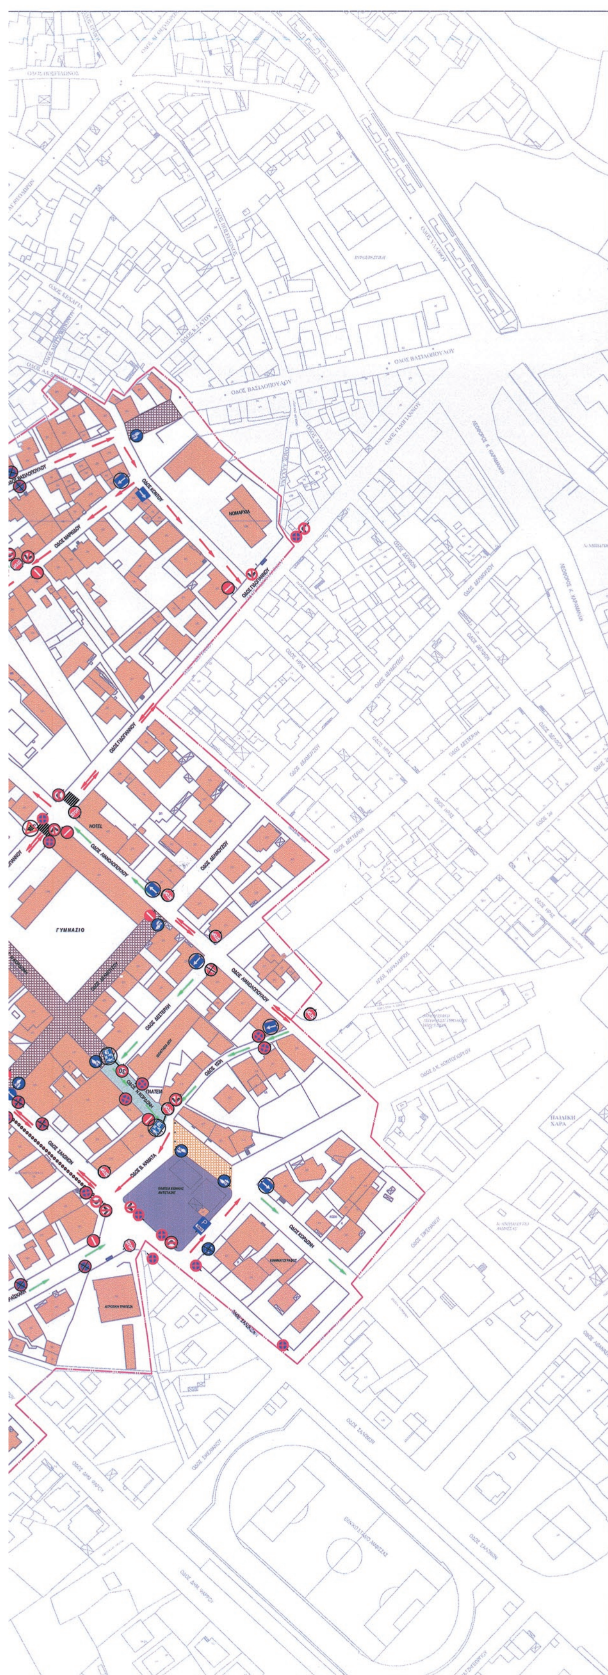



Δ/ΝΣΗ ΠΕΡΙ…ΛΛΟΝΤΟΣ ΚΑΙ
…ΚΟΥ ΣΧΕΔΙΑΣΜΟΥ … ΔΙΟΙΚΗΣΗΣ
ΘΕΣΣΑΛΙΑΣ - … ΕΛΛΑΔΑΣ
ΤΟ ΠΑΡΟΝ ΣΥ. … ΤΗΝ ΑΡΙΘ.
2087/107696/17 …ΠΟΦΑΣΗ ΜΑΣ
ΛΑΜΙΑ 15/9/2017
Η ΠΡ/ΝΗ Δ/ΝΣΗΣ
ΑΓΟΡΙΤΣΑ ΠΑΠΑΡΙΖΟ…
ΠΟΛΙΤΙΚΟΣ ΜΗΧΑΝΙΚΟΣ
Ο ΑΡΜΟΔΙΟΣ ΥΠΑΛΛΗΛΟΣ
ΚΩΝ/ΝΟΣ ΚΑΤΙΝΙΩΤΗΣ
ΤΟΠΟΓΡΑΦΟΣ ΜΗΧΑΝΙΚΟΣ Τ.Ε.

ΜΕΛΕΤΕΣ
ΤΟΠΟΓΡΑΦΙΑΣ
ΟΔΟΠΟΙΙΑΣ
ΣΥΓΚΟΙΝΩΝΙΑΚΩΝ ΈΡΓΩΝ
ΥΔΡΑΥΛΙΚΩΝ ΈΡΓΩΝ
ΜΕΛΕΤΕΣ ΕΦΑΡΜΟΓΗΣ

ΣΕΛΕΥΚΟΥ 45 ΠΥΛΑΙΑ
email : lgkthess@hotmail.com
ΤΗΛ & ΦΑΞ : 2310 32 32 25

ΕΛΛΗΝΙΚΗ ΔΗΜΟΚΡΑΤΙΑ
ΠΕΡΙΦΕΡΕΙΑ ΣΤΕΡΕΑΣ ΕΛΛΑΔΑΣ
ΝΟΜΟΣ ΦΩΚΙΔΑΣ
ΔΗΜΟΣ ΔΕΛΦΩΝ

ΣΧΕΔΙΟ ΒΡΑΧΥΠΡΟΘΕΣΜΩΝ ΡΥΘΜΙΣΕΩΝ
ΟΡΓΑΝΩΣΗΣ ΤΗΣ ΚΥΚΛΟΦΟΡΙΑΣ
ΣΤΗΝ ΠΕΡΙΟΧΗ ΤΗΣ ΑΜΦΙΣΣΑΣ

ΤΙΤΛΟΣ:
ΕΚΠΟΝΗΣΗ ΚΥΚΛΟΦΟΡΙΑΚΗΣ ΜΕΛΕΤΗΣ
(Σενάριο Σήμανσης Νο 1)

ΑΝΑΔΟΧΟΣ ΜΕΛΕΤΗΣ:

ΛΙΓΚΑΣ ΣΩΤ. ΙΩΑΝΝΗΣ
ΔΙΠΛΩΜΑΤΟΥΧΟΣ ΑΓΡΟΝΟΜΟΣ
ΤΟΠΟΓΡΑΦΟΣ ΜΗΧΑΝΙΚΟΣ Α.Π.Θ.
MSc ΣΥΓΚΟΙΝΩΝΙΟΛΟΓΟΣ
Α.Μ. Τ.Ε.Ε. 112157 - Α.Φ.Μ. 127339490
ΔΟΥ: Ζ' ΘΕΣΣΑΛΟΝΙΚΗΣ
ΣΕΛΕΥΚΟΥ 45 - ΠΥΛΑΙΑ - ΤΗΛ. 2310 323225


ΛΙΓΚΑΣ ΙΩΑΝΝΗΣ - ΑΓΡΟΝΟΜΟΣ & ΤΟΠΟΓΡΑΦΟΣ ΜΗΧΑΝΙΚΟΣ Α.Π.Θ. - Msc ΣΥΓΚΟΙΝΩΝΙΟΛΟΓΟΣ

ΗΜΕΡΟΜΗΝΙΑ	ΑΡΙΘΜΟΣ ΣΧΕΔΙΟΥ
ΙΑΝΟΥΑΡΙΟΣ 2017	ΣΜ1

ΚΛΙΜΑΚΑ: 1:1000

ΕΛΕΓΧΘΗΚΕ: Αμφισσα 23-1-2017
ΔΗΜΗΤΡΙΟΥ ΑΘΑΝΑΣΙΟΣ
ΤΟΠΟΓΡΑΦΟΣ ΜΗΧΑΝΙΚΟΣ

ΘΕΩΡΗΘΗΚΕ:
Αμφισσα 23/1/2017
ΘΕΩΡΗΘΗΚΕ
Με απόφαση Δημάρχου
Ο Αναπληρωτής Προϊστάμενος Δ.Τ.Υ.
Νικόλαος Λύτρας
Πολιτικός Μηχανικός Π.Ε.

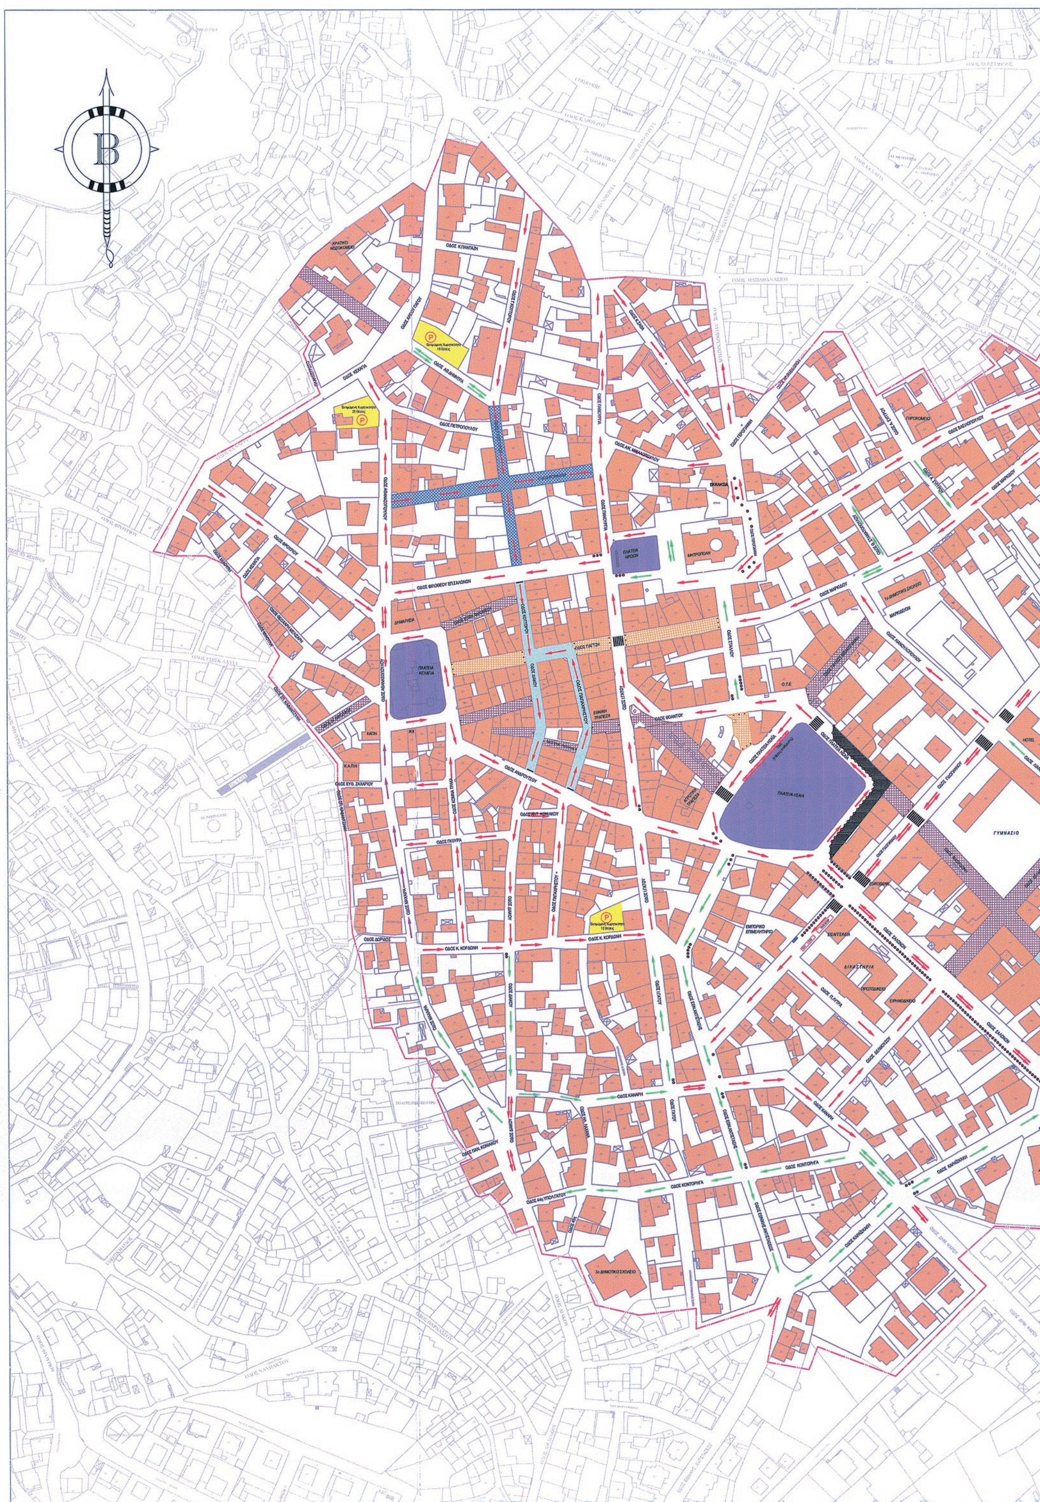





Δ/ΝΣΗ ΠΕΡΙΒΑΛΛΟΝΤΟΣ ΚΑΙ
ΧΩΡΙΚΟΥ ΣΧΕΔΙΑΣΜΟΥ ΑΠΟΚΕΝΤΡΩΜΕΝΗΣ ΔΙΟΙΚΗΣΗΣ
ΘΕΣΣΑΛΙΑΣ - ΣΤΕΡΕΑΣ ΕΛΛΑΔΑΣ
ΤΟ ΠΑΡΟΝ ΣΥΝΟΔΕΥΕΙ ΤΗΝ ΑΡ.
2087/107696/17 ΑΠΟΦΑΣΗ
ΛΑΜΙΑ 15/9/2017

Η ΠΡ/ΝΗ Δ/ΝΣΗΣ

ΠΑΠΑΡΙΖΟΥ
ΜΗΧΑΝΙΚΟΣ

Ο ΑΡΜΟΔΙΟΣ ΥΠΑΛΛΗΛΟΣ

ΚΩΝ/ΝΟΣ ΚΑΤΙΝΙΩΤΗΣ
ΤΟΠΟΓΡΑΦΟΣ ΜΗΧΑΝΙΚΟΣ Τ.Ε.

ΕΛΛΗΝΙΚΗ ΔΗΜΟΚΡΑΤΙΑ
ΠΕΡΙΦΕΡΕΙΑ ΣΤΕΡΕΑΣ ΕΛΛΑΔΑΣ
ΝΟΜΟΣ ΦΩΚΙΔΑΣ
ΔΗΜΟΣ ΔΕΛΦΩΝ

ΜΕΛΕΤΕΣ
ΤΟΠΟΓΡΑΦΙΑΣ
ΟΔΟΠΟΙΙΑΣ
ΣΥΓΚΟΙΝΩΝΙΑΚΩΝ ΕΡΓΩΝ
ΥΔΡΑΥΛΙΚΩΝ ΕΡΓΩΝ
ΜΕΛΕΤΕΣ ΕΦΑΡΜΟΓΗΣ

ΣΕΛΕΥΚΟΥ 45 ΠΥΛΑΙΑ
email : lgkthess@hotmail.com
ΤΗΛ & ΦΑΧ : 2310 32 32 25

ΣΧΕΔΙΟ ΒΡΑΧΥΠΡΟΘΕΣΜΩΝ ΡΥΘΜΙΣΕΩΝ
ΟΡΓΑΝΩΣΗΣ ΤΗΣ ΚΥΚΛΟΦΟΡΙΑΣ
ΣΤΗΝ ΠΕΡΙΟΧΗ ΤΗΣ ΑΜΦΙΣΣΑΣ

ΤΙΤΛΟΣ:
ΕΚΠΟΝΗΣΗ ΚΥΚΛΟΦΟΡΙΑΚΗΣ ΜΕΛΕΤΗΣ
(Σενάριο κυκλοφοριακών ρυθμίσεων Νο 1)

ΑΝΑΔΟΧΟΣ ΜΕΛΕΤΗΣ:

ΛΙΓΚΑΣ (ΣΩΤ.) ΙΩΑΝΝΗΣ
ΔΙΠΛΩΜΑΤΟΥΧΟΣ ΑΓΡΟΝΟΜΟΣ
ΤΟΠΟΓΡΑΦΟΣ ΜΗΧΑΝΙΚΟΣ Α.Π.Θ.
MSc ΣΥΓΚΟΙΝΩΝΙΟΛΟΓΟΣ
Α.Μ. Τ.Ε.Ε. 112157 - Α.Φ.Μ. 127339490
ΔΟΥ: Ζ’ ΘΕΣΣΑΛΟΝΙΚΗΣ
ΣΕΛΕΥΚΟΥ 45 - ΠΥΛΑΙΑ - ΤΗΛ. 2310 323225

ΛΙΓΚΑΣ ΙΩΑΝΝΗΣ - ΑΓΡΟΝΟΜΟΣ & ΤΟΠΟΓΡΑΦΟΣ ΜΗΧΑΝΙΚΟΣ Α.Π.Θ. - Msc ΣΥΓΚΟΙΝΩΝΙΟΛΟΓΟΣ

ΗΜΕΡΟΜΗΝΙΑ	ΑΡΙΘΜΟΣ ΣΧΕΔΙΟΥ
ΙΑΝΟΥΑΡΙΟΣ 2017	ΚΡ1

ΚΛΙΜΑΚΑ: 1:1000

ΕΛΕΓΧΘΗΚΕ:
Αμφισσα 23-1-2017
ΔΗΜΗΤΡΙΟΥ ΑΘΑΝΑΣΙΟΣ
ΤΟΠΟΓΡΑΦΟΣ ΜΗΧΑΝΙΚΟΣ

ΘΕΩΡΗΘΗΚΕ:
Άμφισσα 23/1/2017
ΘΕΩΡΗΘΗΚΕ
Με απόφαση Δημάρχου
Ο Αναπληρωτής Προϊστάμενος Δ.Τ.Υ.
Νικόλαος Λύτρας
Πολιτικός Μηχανικός Π.Ε.

Η απόφαση αυτή να δημοσιευθεί μαζί με τα σχετικά σχέδια ΣΜ1 και ΚΡ1 στην Εφημερίδα της Κυβερνήσεως.

Λαμία, 15 Σεπτεμβρίου 2017

Ο Συντονιστής Αποκεντρωμένης Διοίκησης

ΝΙΚΟΛΑΟΣ ΝΤΙΤΟΡΑΣ

Αριθμ. 16105 (2)

Τροποποίηση της υπ’ αριθμ. 312/09-01-2017 (ΦΕΚ 579/Β΄/24-02-2017) απόφασης Γενικού Γραμματέα Αποκεντρωμένης Διοίκησης Μακεδονίας - Θράκης.

Ο ΣΥΝΤΟΝΙΣΤΗΣ ΑΠΟΚΕΝΤΡΩΜΕΝΗΣ ΔΙΟΙΚΗΣΗΣ ΜΑΚΕΔΟΝΙΑΣ - ΘΡΑΚΗΣ

Έχοντας υπόψη:

1. Τις διατάξεις του ν. 3852/2010 (ΦΕΚ 87/Α΄/7-6-2010): Νέα Αρχιτεκτονική της Αυτοδιοίκησης και της Αποκεντρωμένης Διοίκησης - Πρόγραμμα Καλλικράτης ιδίως αυτό του άρθρου 280.

2. Τις διατάξεις του άρθρου 9 του ν. 3833/2010 (ΦΕΚ 40/Α΄/15.3.2010).

3. Τις διατάξεις του άρθρου 112 του π.δ. 30/1996 (ΦΕΚ 21/Α΄) «Κώδικας Ν.Α.».

4. Τις υπ’ αριθμ. 2091831/12894/0022/4.2.1998 και 2/66700/0022/30.8.1999 κοινές υπουργικές αποφάσεις των Υπουργών Οικονομικών και Γεωργίας.

5. Την υπ’ αριθ. 35748/30-5-2017 (ΦΕΚ 1971/Β΄/7-6-2017) απόφαση, περί ανάθεσης άσκησης αρμοδιοτήτων σε οργανικές μονάδες της Αποκεντρωμένης Διοίκησης Μακεδονίας - Θράκης και παροχής εξουσιοδότησης υπογραφής πράξεων και εγγράφων «Με εντολή Συντονιστή» στους προϊσταμένους των οργανικών μονάδων της Αποκεντρωμένης Διοίκησης Μακεδονίας - Θράκης.

6. Την αριθμ. 4/6-2-2015 (ΦΕΚ 24/Α΄/6-2-2015) Πράξη του Υπουργικού Συμβουλίου.

7. Τις διατάξεις του άρθρου 56 του ν. 4257/2014.

8. Τις διατάξεις των άρθρων 3 και 27 της υποπ. Δ΄ 9 της παρ. Δ΄ του άρθρου 2 του ν. 4336/2015 (ΦΕΚ 94/Α΄/14-08-2015).

9. Το υπ’ αριθμ .ΔΔ/4844/08-09-2017 έγγραφο Τμ. Προσωπικού Π.Ε. Ροδόπης με το οποίο αιτούνται την τροποποίηση και δηλώνουν πως δεν προκαλείται επιπλέον δαπάνη, αποφασίζουμε:

Τροποποιούμε την υπ’ αριθμ. 312/09-01-2017 (ΦΕΚ 579/Β΄/24-02-2017) απόφαση του Γ.Γ. Αποκεντρωμένης Διοίκησης Μακεδονίας - Θράκης που αφορά το ανώτατο όριο των επιτρεπόμενων κατ’ έτος ημερών μετακίνησης εκτός έδρας των υπαλλήλων των υπηρετούντων στην Π.Ε. Ροδόπης ως εξής:

α)

ΑΥΤΟΤΕΛΗΣ Δ/ΝΣΗ ΠΟΛΙΤΙΚΗΣ ΠΡΟΣΤΑΣΙΑΣ ΠΑΜ-Θ		
ΚΑΤΗΓΟΡΙΑ	ΑΡΙΘ. ΥΠΑΛΛ.	ΗΜ. ΜΕΤΑΚΙΝΗΣΗΣ
Π.Ε. ΜΗΧΑΝΙΚΩΝ/ ΧΗΜΙΚΩΝ ΜΗΧΑΝΙΚΩΝ	1	60

β) Δεν υπάρχει το όριο των πέντε (5) ήμερων κάθε μήνα, επιτρέπεται ο ετήσιος συμψηφισμός των κατά μήνα ημερών εκτός έδρας, έως ότου συμπληρωθούν οι αιτούμενες ανά ειδικότητα ημέρες κατ’ έτος.

Κατά τα λοιπά ισχύει η υπ’ αριθμ. 312/09-01-2017 απόφαση.

Η απόφαση αυτή να δημοσιευθεί στην Εφημερίδα της Κυβερνήσεως.

Κομοτηνή, 15 Σεπτεμβρίου 2017

Ο Συντονιστής Αποκεντρωμένης Διοίκησης

ΙΩΑΝΝΗΣ ΣΑΒΒΑΣ



ΕΘΝΙΚΟ ΤΥΠΟΓΡΑΦΕΙΟ

Την ευθύνη για την εκτύπωση, διαχείριση και κυκλοφορία των φύλλων της Εφημερίδας της Κυβερνήσεως, (ΦΕΚ) στην έντυπη και ηλεκτρονική έκδοση, **έχει το Εθνικό Τυπογραφείο** το οποίο αποτελεί δημόσια υπηρεσία η οποία υπάγεται στο Υπουργείο Διοικητικής Ανασυγκρότησης. Το Εθνικό Τυπογραφείο έχει επίσης την ευθύνη για την κάλυψη των εκτυπωτικών αναγκών του Δημοσίου. (ν. 3469/2006, Α΄ 131).

ΥΠΗΡΕΣΙΕΣ ΠΟΥ ΠΑΡΕΧΕΙ ΤΟ ΕΘΝΙΚΟ ΤΥΠΟΓΡΑΦΕΙΟ

1. ΦΥΛΛΟ ΤΗΣ ΕΦΗΜΕΡΙΔΑΣ ΤΗΣ ΚΥΒΕΡΝΗΣΕΩΣ (ΦΕΚ)

Η ηλεκτρονική μορφή των ΦΕΚ διατίθεται δωρεάν από την ιστοσελίδα www.et.gr. Για τα ΦΕΚ που δεν έχουν ψηφιοποιηθεί και καταχωρισθεί στην πιο πάνω ιστοσελίδα δίνεται η δυνατότητα δωρεάν αποστολής με ηλεκτρονικό ταχυδρομείο, μετά από αίτηση που υποβάλλεται ηλεκτρονικά με τη συμπλήρωση ειδικής φόρμας.

Η έντυπη μορφή των ΦΕΚ διατίθεται για μεμονωμένα φύλλα με το ανάλογο κόστος από το τμήμα Πωλήσεων απευθείας ή με ταχυδρομική αποστολή μέσω αίτησης παραγγελίας στα ΚΕΠ, ενώ για ετήσια συνδρομή από το τμήμα Συνδρομητών. Το κόστος για ασπρόμαυρο ΦΕΚ από 1 έως 16 σελίδες είναι 1€, προσαυξανόμενο κατά 0,20€ για κάθε επιπλέον οκτασέλιδο ή μέρος αυτού. Το κόστος για έγχρωμο ΦΕΚ είναι 1,50€ από 1 έως 16 σελίδες, προσαυξανόμενο κατά 0,30€ για κάθε επιπλέον οκτασέλιδο ή μέρος αυτού.

Τρόπος αποστολής κειμένων προς δημοσίευση

- Τα κείμενα για δημοσίευση στο ΦΕΚ, από όλες τις δημόσιες υπηρεσίες και τους φορείς του δημόσιου τομέα, **αποστέλλονται στην διεύθυνση** **webmaster.et@et.gr** με χρήση προηγμένης ψηφιακής υπογραφής και χρονοσήμανσης.
- Οι περιλήψεις Διακηρύξεων Δημοσίων Συμβάσεων, αποστέλλονται στην ηλεκτρονική διεύθυνση dds@et.gr με τη χρήση **απλού** ηλεκτρονικού ταχυδρομείου.
- Κατ’ εξαίρεση, πολίτες οι οποίοι δεν έχουν αποκτήσει προηγμένη ηλεκτρονική υπογραφή, μπορούν να αποστέλλουν ταχυδρομικά ή να καταθέτουν με εκπρόσωπό τους κείμενα προς δημοσίευση αποτυπωμένα σε χαρτί, στο Τμήμα Παραλαβής Δημοσιευτέας Ύλης.

Πληροφορίες σχετικά με την αποστολή/κατάθεση εγγράφων προς δημοσίευση, την πώληση των τευχών και τους ισχύοντες τιμοκαταλόγους για όλες τις υπηρεσίες θα βρείτε στην ιστοσελίδα μας και στη διαδρομή Εξυπηρέτηση κοινού - τμήμα πωλήσεων ή συνδρομητών. Επίσης στην ιστοσελίδα μπορείτε να αναζητήσετε πληροφορίες σχετικά με την πορεία δημοσίευσης των εγγράφων, εφόσον γνωρίζετε τον Κωδικό Αριθμό Δημοσιεύματος (ΚΑΔ). Τον ΚΑΔ εκδίδει το Εθνικό Τυπογραφείο για όλα τα κείμενα που πληρούν τις προϋποθέσεις δημοσίευσης.

2. ΚΑΛΥΨΗ ΕΚΤΥΠΩΤΙΚΩΝ ΑΝΑΓΚΩΝ του Δημοσίου και των φορέων του

Το Εθνικό Τυπογραφείο μετά από αίτημα φορέα του Δημοσίου αναλαμβάνει να σχεδιάσει και να εκτυπώσει κάρτες, βιβλία, αφίσες, μπλοκ, μηχανογραφικά έντυπα, φακέλους, φακέλους αλληλογραφίας, κ.ά. Επίσης σχεδιάζει και κατασκευάζει σφραγίδες.

ΕΠΙΚΟΙΝΩΝΙΑ ΜΕ ΤΟ ΕΘΝΙΚΟ ΤΥΠΟΓΡΑΦΕΙΟ

Ταχυδρομική Διεύθυνση: Καποδιστρίου 34, τ.κ. 10432, Αθήνα

ΤΗΛΕΦΩΝΙΚΟ ΚΕΝΤΡΟ: 210 5279000 - fax: 210 5279054

ΤΜΗΜΑΤΑ ΕΞΥΠΗΡΕΤΗΣΗΣ ΚΟΙΝΟΥ

Πωλήσεων: (Ισόγειο, τηλ. 210 5279178 - 180)
Συνδρομητών: (Ημιόροφος, τηλ. 210 5279136)
Πληροφοριών: (Ισόγειο, Γρ. 3 και τηλεφ. κέντρο 210 5279000)
Παραλαβής Δημ. Ύλης: (Ισόγειο, τηλ. 210 5279167, 210 5279139)

Ωράριο για το κοινό: Δευτέρα ως Παρασκευή: 8:00 - 13:30

Ιστοσελίδα: **www.et.gr**

Πληροφορίες σχετικά με την λειτουργία της ιστοσελίδας: **helpdesk.et@et.gr**

Αποστολή ψηφιακά υπογεγραμμένων εγγράφων προς δημοσίευση στο ΦΕΚ: **webmaster.et@et.gr**

Πληροφορίες για γενικό πρωτόκολλο και αλληλογραφία: **grammateia@et.gr**

